
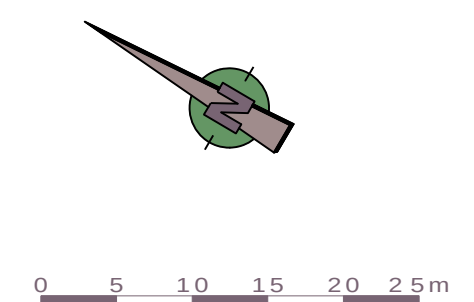


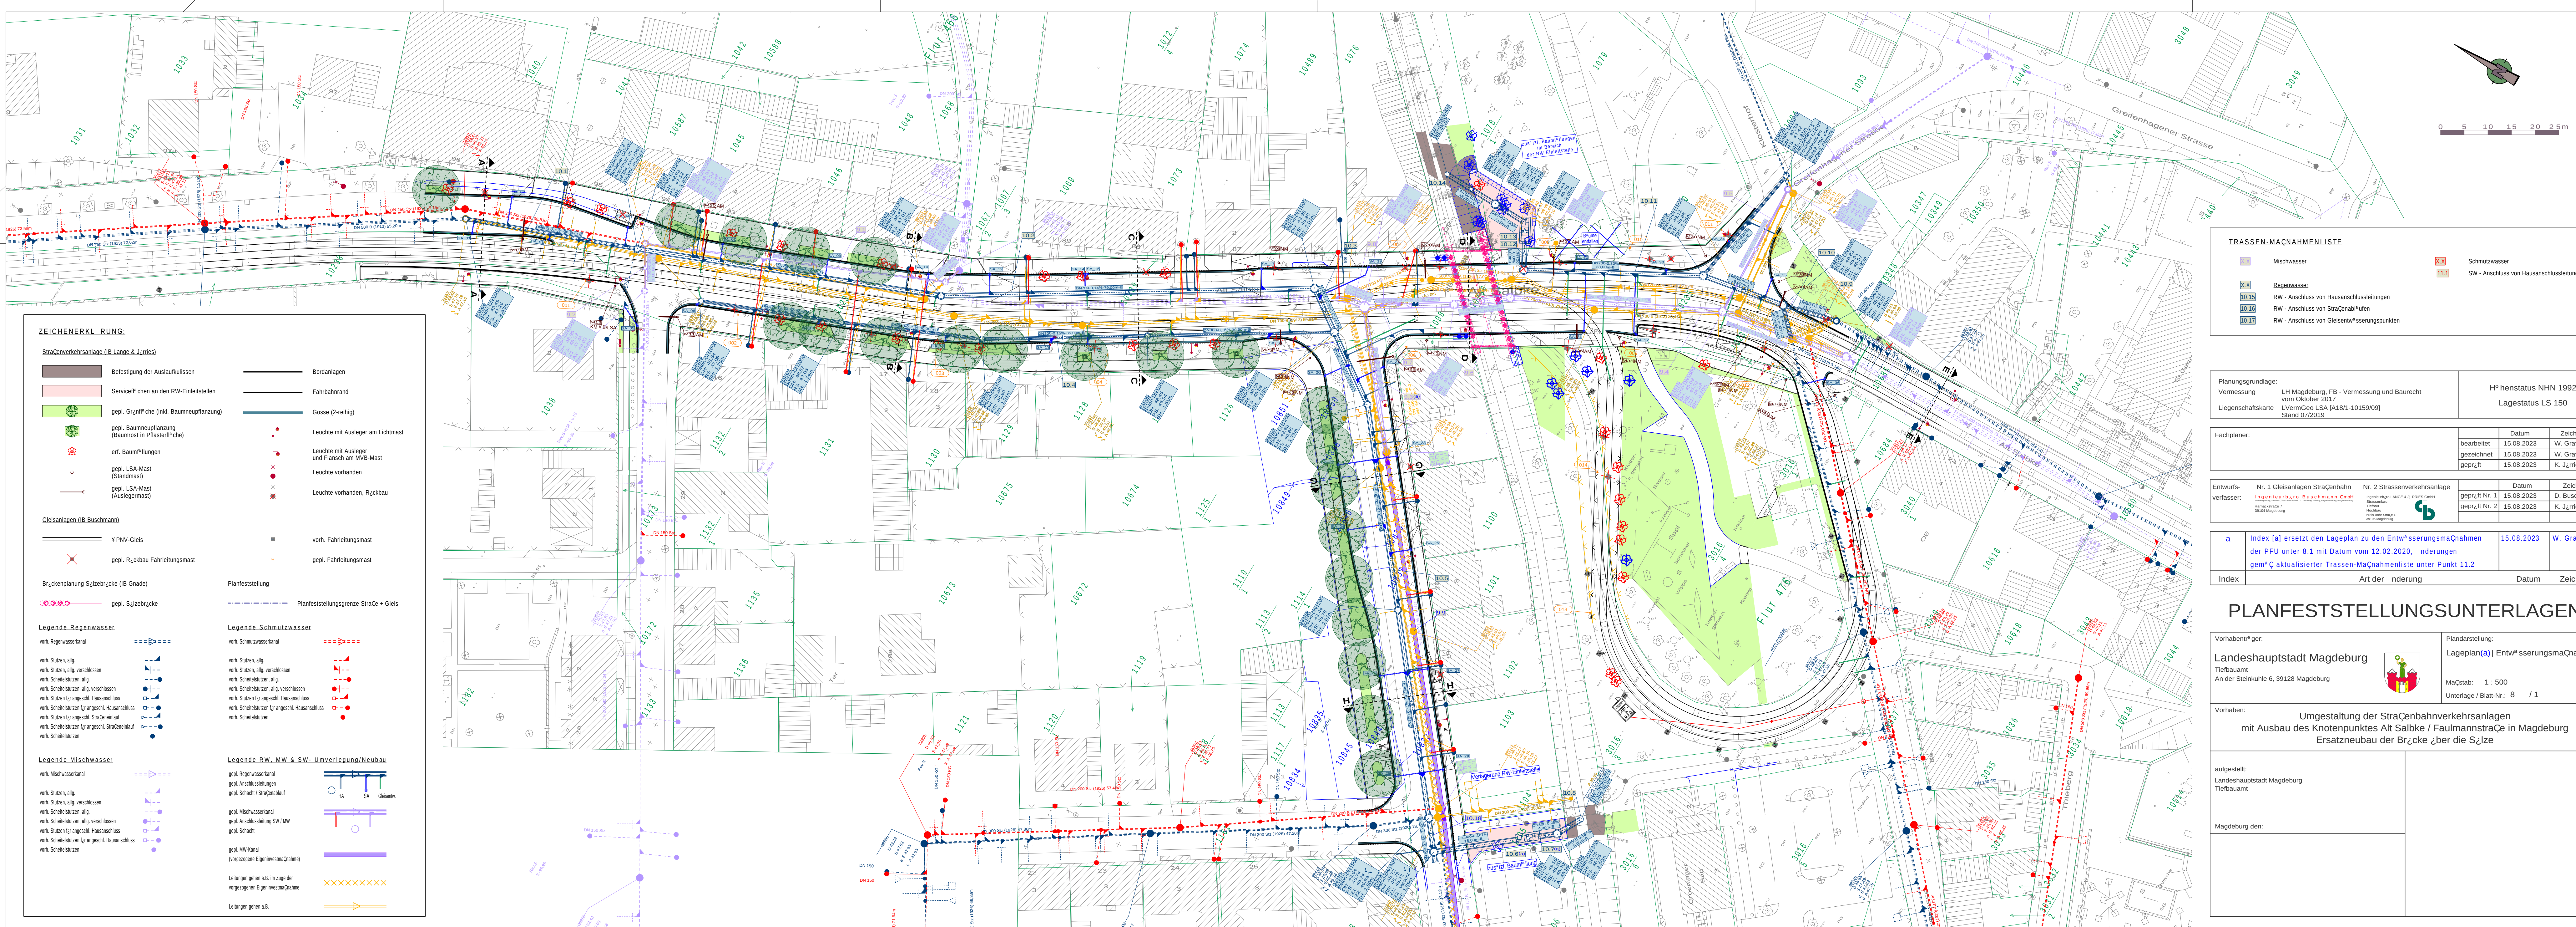

ZEICHENERKLÄRUNG:

- Straßenverkehrsanlage (i.B. Länge & Jzries)**
- Befestigung der Auslaufkanten
 - Serviceflächen an den RW-Einleitstellen
 - gepl. Grünfläche (inkl. Baumpflanzung)
 - gepl. Baumpflanzung (Baumrost in Pflasterfläche)
 - erf. Baumpflanzung
 - gepl. LSA-Mast (Standmast)
 - gepl. LSA-Mast (Auslegermast)
- Gleisanlagen (i.B. Buschmann)**
- PNV-Gleis
 - Rückbau Fahrleitungsmast
- Brückenplanung Sülzebrücke (i.B. Gnade)**
- gepl. Sülzebrücke
- Legende Regenwasser**
- vorn. Regenwasserkanal
 - vorn. Stutzen, allg.
 - vorn. Stutzen, allg. verschlossen
 - vorn. Schiebelstutzen, allg.
 - vorn. Schiebelstutzen, allg. verschlossen
 - vorn. Stutzen f. angeschl. Hausanschluss
 - vorn. Schiebelstutzen f. angeschl. Hausanschluss
 - vorn. Stutzen f. angeschl. Straßeneinlauf
 - vorn. Schiebelstutzen f. angeschl. Straßeneinlauf
 - vorn. Schiebelstutzen
- Legende Mischwasser**
- vorn. Mischwasserkanal
 - vorn. Stutzen, allg.
 - vorn. Stutzen, allg. verschlossen
 - vorn. Schiebelstutzen, allg.
 - vorn. Schiebelstutzen, allg. verschlossen
 - vorn. Stutzen f. angeschl. Hausanschluss
 - vorn. Schiebelstutzen f. angeschl. Hausanschluss
 - vorn. Stutzen f. angeschl. Straßeneinlauf
 - vorn. Schiebelstutzen f. angeschl. Straßeneinlauf
 - vorn. Schiebelstutzen
- Legende Schmutzwasser**
- vorn. Schmutzwasserkanal
 - vorn. Stutzen, allg.
 - vorn. Stutzen, allg. verschlossen
 - vorn. Schiebelstutzen, allg.
 - vorn. Schiebelstutzen, allg. verschlossen
 - vorn. Stutzen f. angeschl. Hausanschluss
 - vorn. Schiebelstutzen f. angeschl. Hausanschluss
 - vorn. Stutzen f. angeschl. Straßeneinlauf
 - vorn. Schiebelstutzen f. angeschl. Straßeneinlauf
 - vorn. Schiebelstutzen
- Legende RW, MW & SW-Überleitung/Neubau**
- gepl. Regenwasserkanal
 - gepl. Anschlussleitungen
 - gepl. Schacht / Straßeneinlauf
 - gepl. Mischwasserkanal
 - gepl. Anschlussleitung SW / MW
 - gepl. Schacht
 - gepl. MW-Kanal (vorgezogene Eigeninvestitionsmaßnahme)
 - Leitungen gehen a.B. im Zuge der vorgezogenen Eigeninvestitionsmaßnahme
 - Leitungen gehen a.B.
- Bordanlagen**
- Fahrbahnrand
 - Gosse (2-reihig)
- Planfeststellung**
- Planfeststellungsgrenze Straße + Gleis

TRASSEN-MAßNAHMENLISTE			
	Mischwasser		Schmutzwasser
	Regenwasser		SW - Anschluss von Hausanschlussleitungen
	RW - Anschluss von Hausanschlussleitungen		RW - Anschluss von Straßeneinläufen
	RW - Anschluss von Straßeneinläufen		RW - Anschluss von Gleisentrassierungspunkten

Planungsgrundlage:	LH Magdeburg, FB - Vermessung und Baurecht vom Oktober 2017	Höhenstatus NHN 1992
Liegenschaftskarte	LVerGeo LSA [A18/1-10159/09] Stand 07/2019	Lagestatus LS 150

Fachplaner:	Datum	Zeichen
bearbeitet	15.08.2023	W. Graviat
gezeichnet	15.08.2023	W. Graviat
geprüft	15.08.2023	K. Jzries

Entwurfsverfasser:	Nr. 1 Gleisanlagen Straßenbahn	Nr. 2 Straßenverkehrsanlage	Datum	Zeichen
	ingenieurbüro Buschmann GmbH Hans-Krüger-Str. 7 06108 Magdeburg	ingenieurbüro LANGE & Z. Ingenieurbüro Hans-Krüger-Str. 7 06108 Magdeburg	geprüft Nr. 1 15.08.2023	D. Buschmann
			geprüft Nr. 2 15.08.2023	K. Jzries

a	Index [a] ersetzt den Lageplan zu den Entwurfsmaßnahmen der PFU unter 8.1 mit Datum vom 12.02.2020, Änderungen gem. aktualisierter Trassen-Maßnahmenliste unter Punkt 11.2	15.08.2023	W. Graviat
Index	Art der Änderung	Datum	Zeichen

PLANFESTSTELLUNGSUNTERLAGEN

Vorhaben: ger:	Landeshauptstadt Magdeburg	Planfeststellung:	Lageplan(a) Entwurfsmaßnahmen
Tiefbauamt	An der Steinkuhle 6, 39128 Magdeburg	Maßstab:	1 : 500
		Unterlage / Blatt-Nr.:	8 / 1

Vorhaben: Umgestaltung der Straßenbahnverkehrsanlagen mit Ausbau des Knotenpunktes Alt Salbke / Faulmannstraße in Magdeburg Ersatzneubau der Brücke über die Sülze

aufgestellt: Landeshauptstadt Magdeburg Tiefbauamt

Magdeburg den: